


VECINOS

PASAJE ESCALERAS

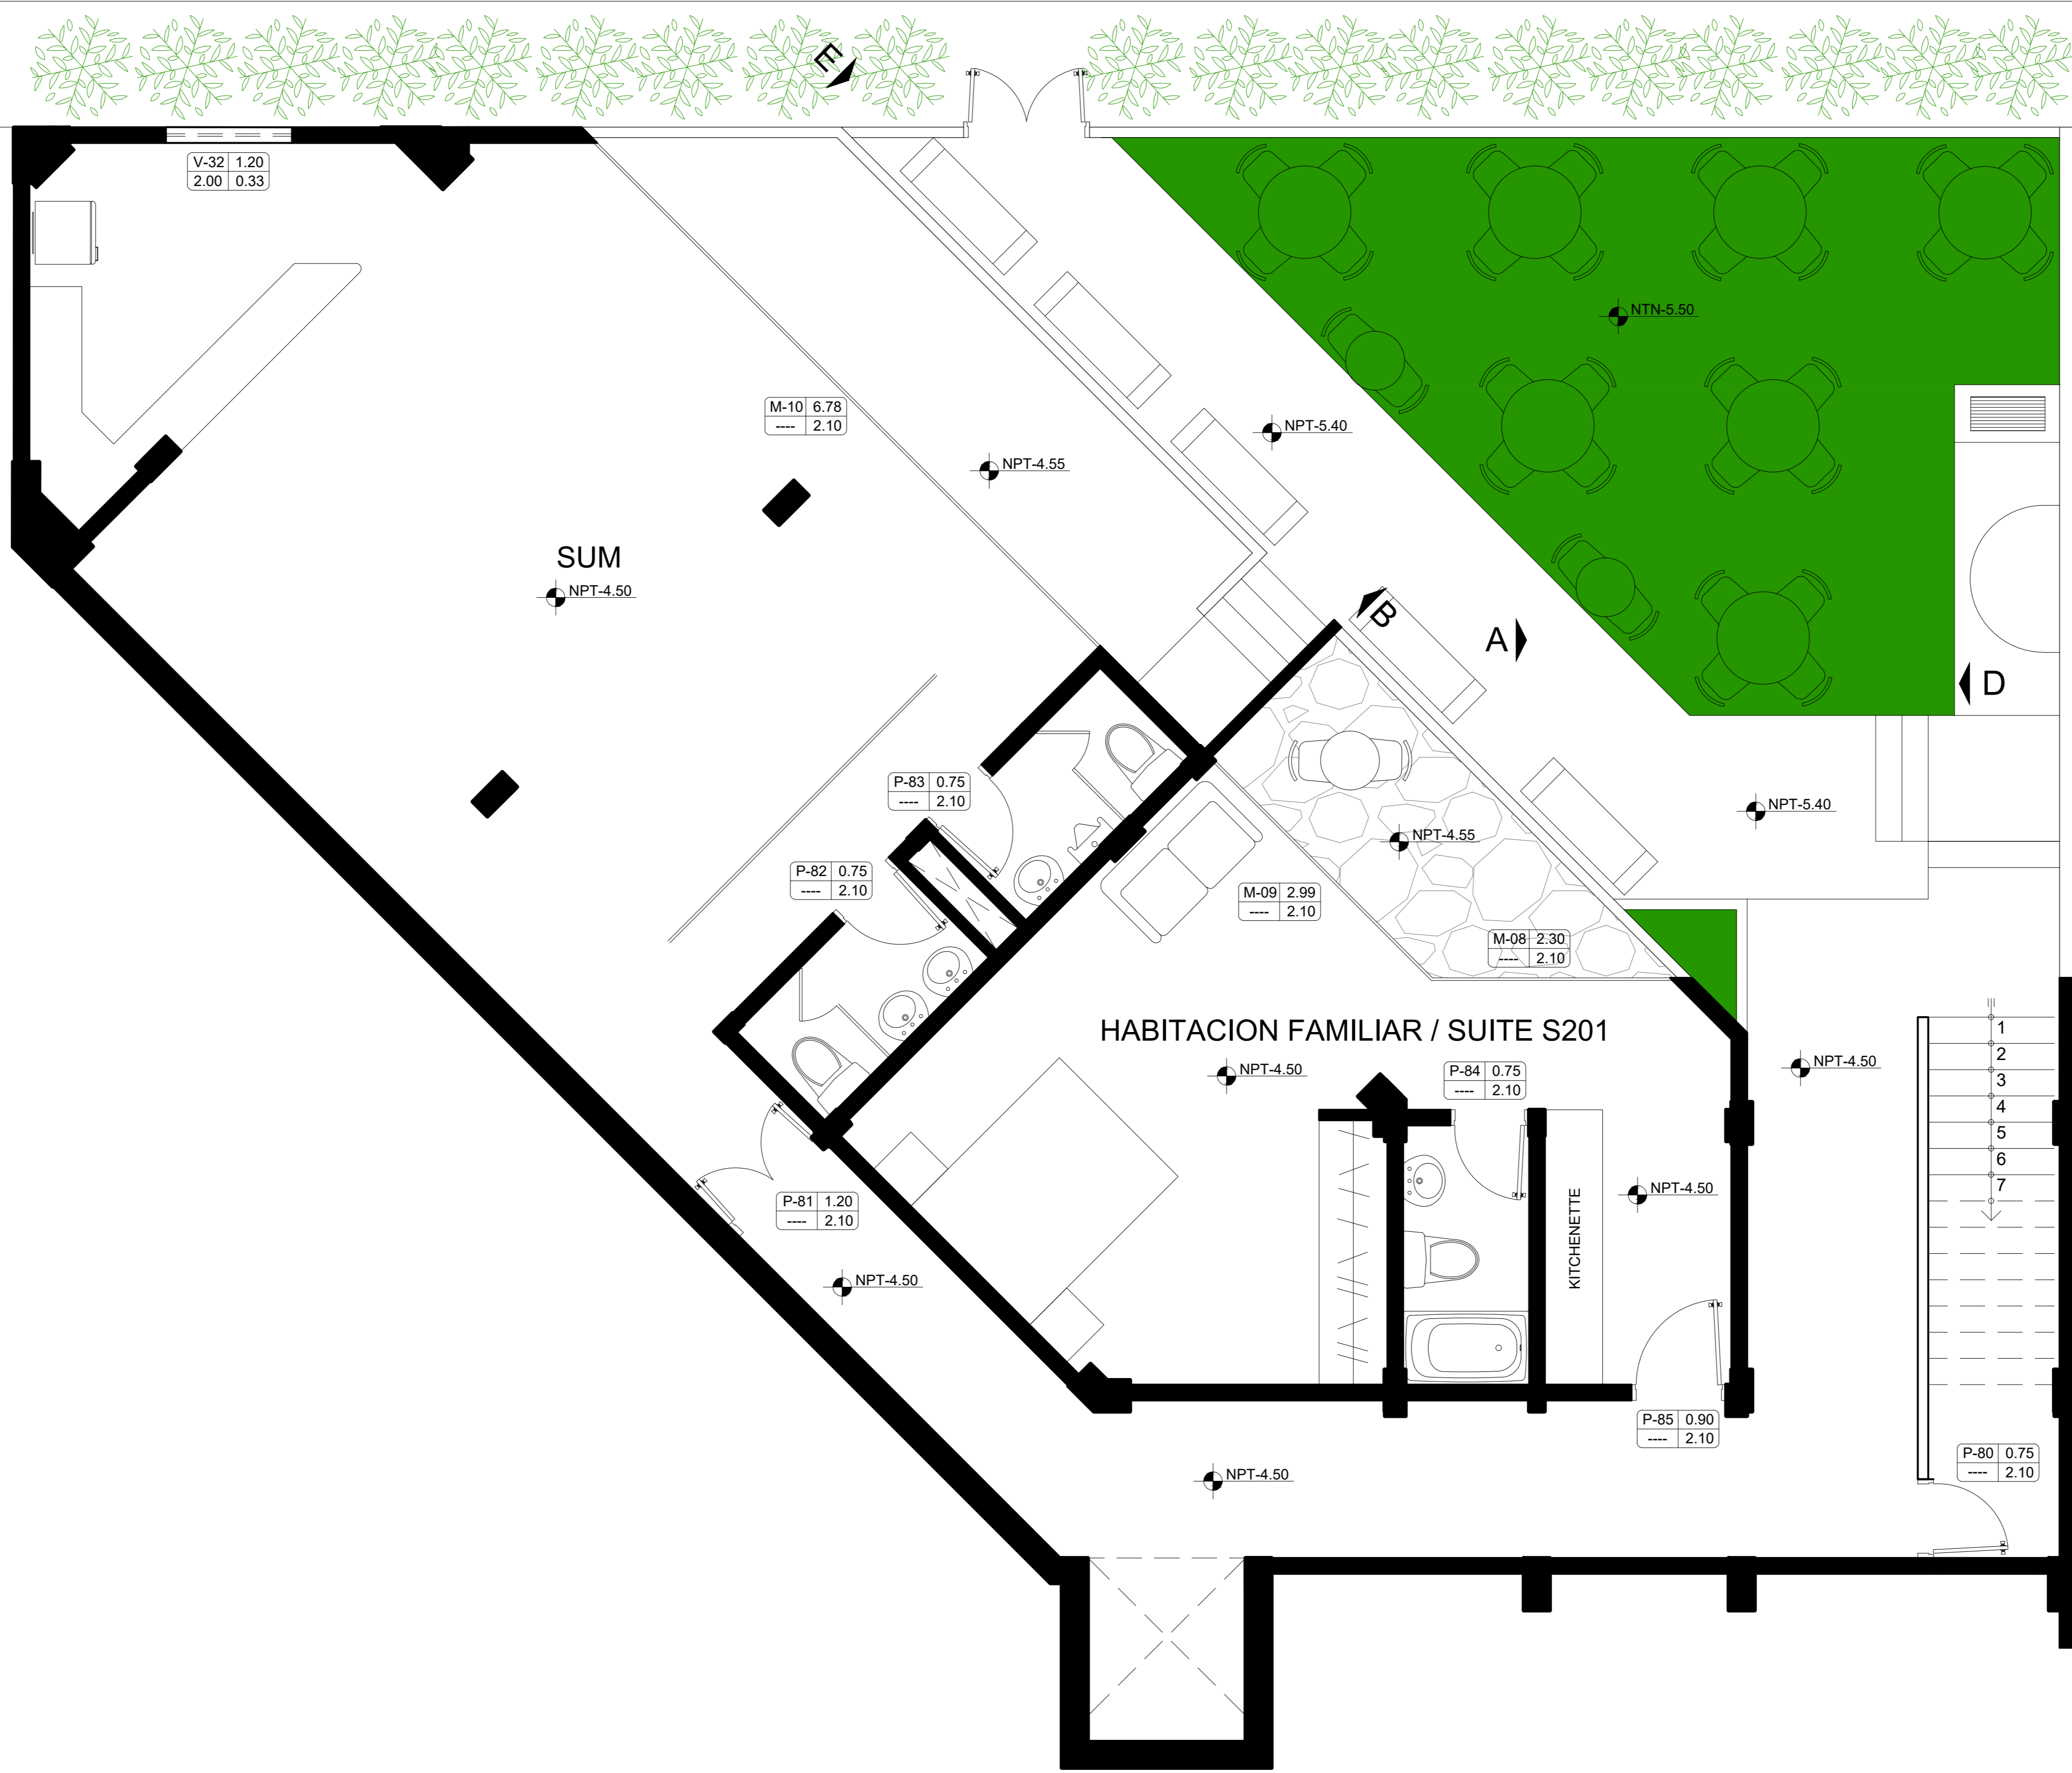

VECINOS